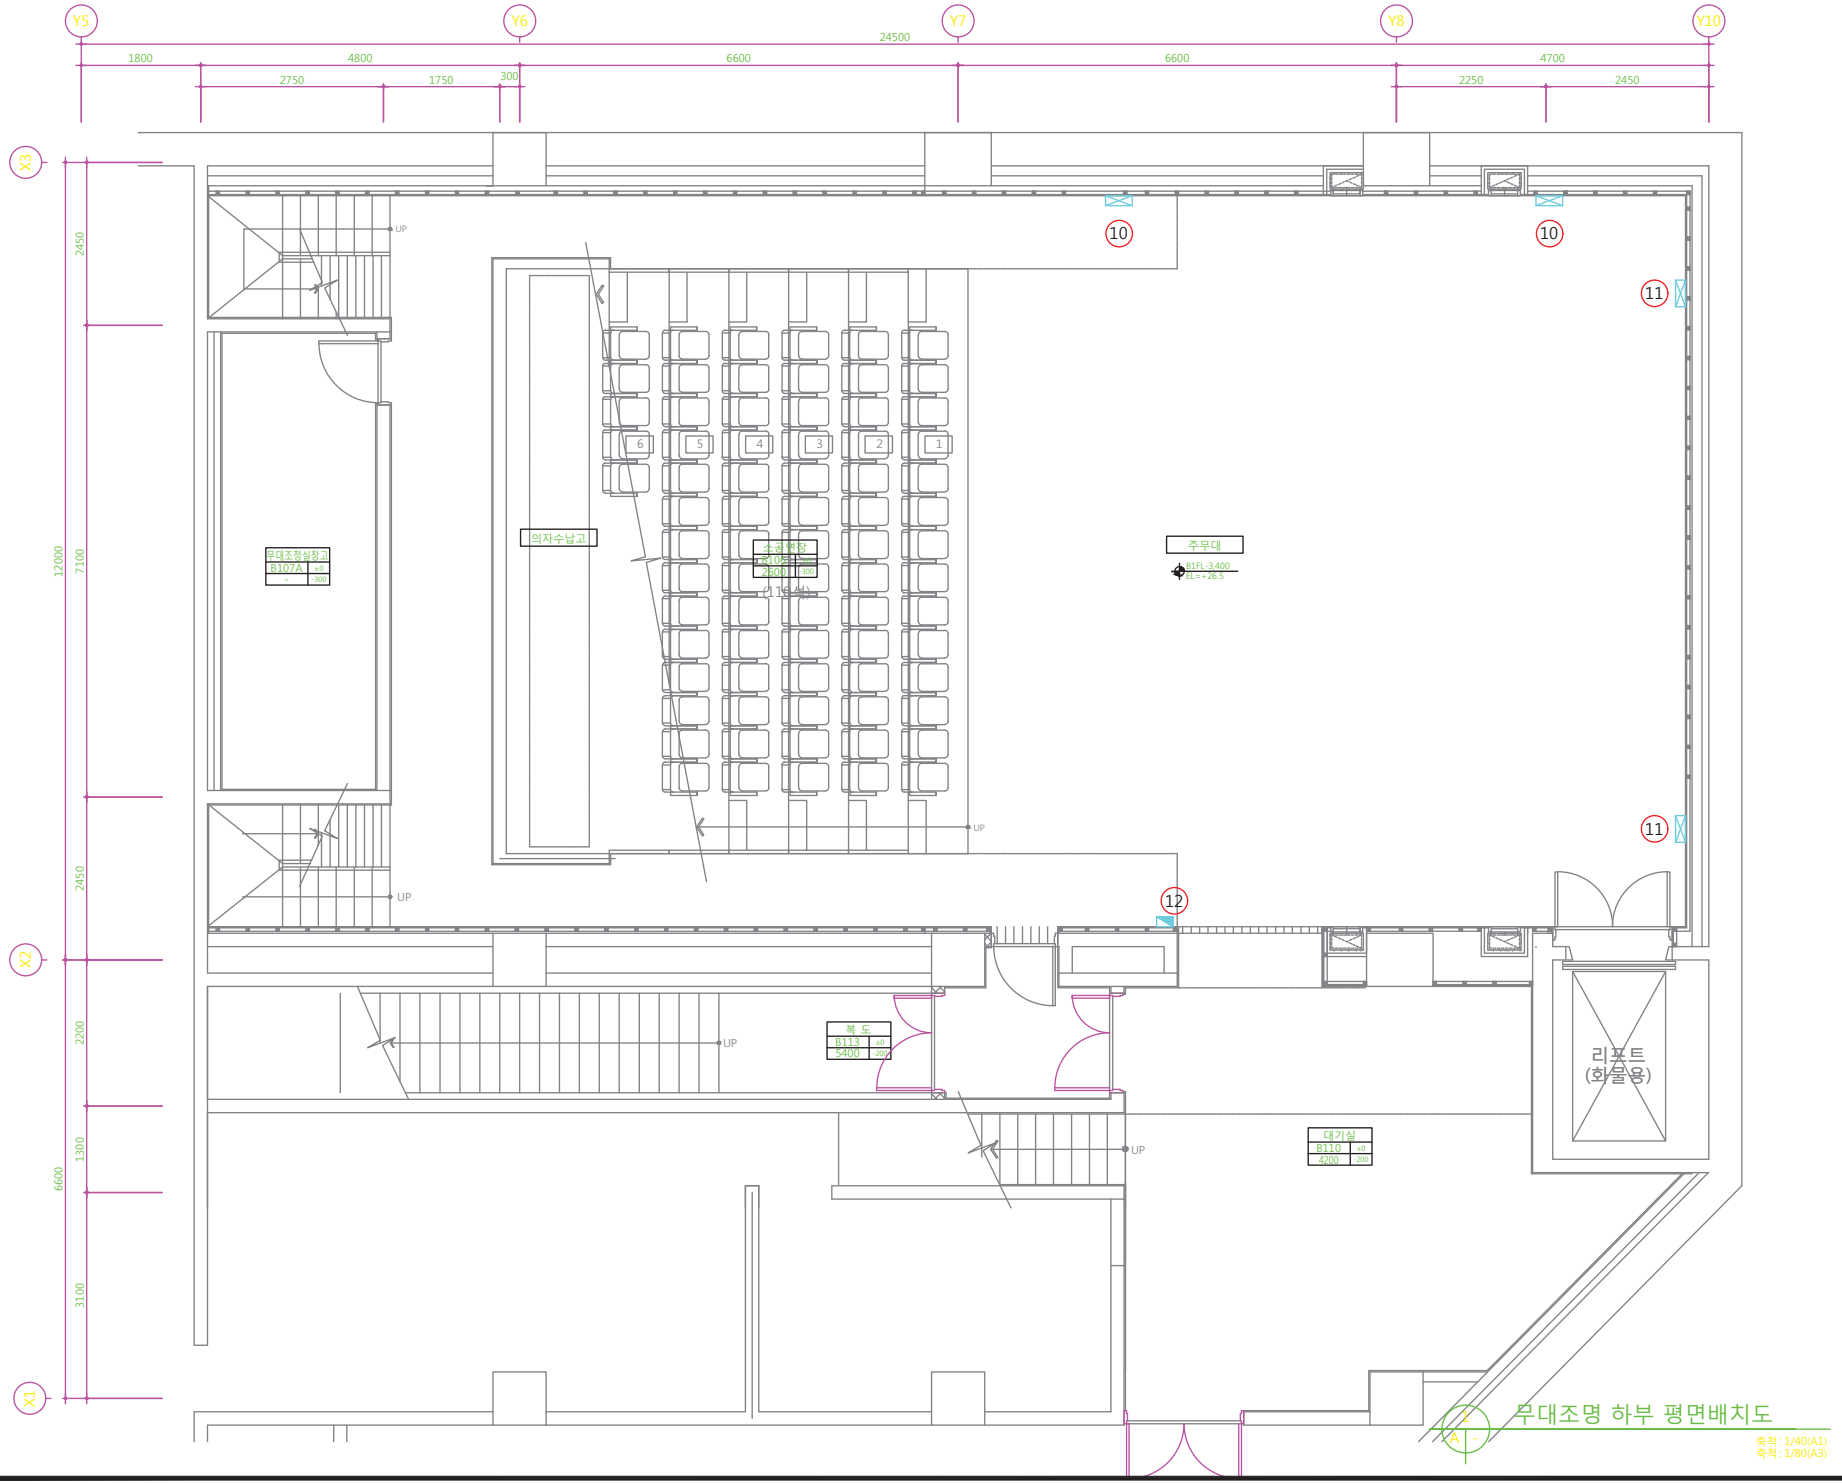

무대조명 하부 평면배치도

축척: 1/40(A1)
축척: 1/80(A3)

사 업 명
PROJECT TITLE

서울대학교 인문대
(14동) 공연장
구축사업

비 고
DESCRIPTION

SYM	REVISION	DATE
		/ /

CASTWIN

TEL : 02-6005-9000
FAX : 02-3453-8338
www.castwin.com

설 계
DESIGNED BY

제 도
DRAWN BY

심 사
CHECKED BY

승 인
APPROVED BY

일 자
DATE 2015 11

도 면 명
DRAWING TITLE

무대조명
하부 평면배치도

축 척
SCALE A1 : 40
A3 : 80

도면번호
DWG. NO. AV 1 1 6

일련번호
SHEET NO.